Iruñeko Hirigintza Plangintza

2 – Antolamendu Xehatua

Lurralde-antolamendua Euskal Herrian

UEU 2010

Iruñea – 2010eko Uztailaren 20a

Bixente Taberna Irazoki

Yamagutxi Plaza – MBM – 1990

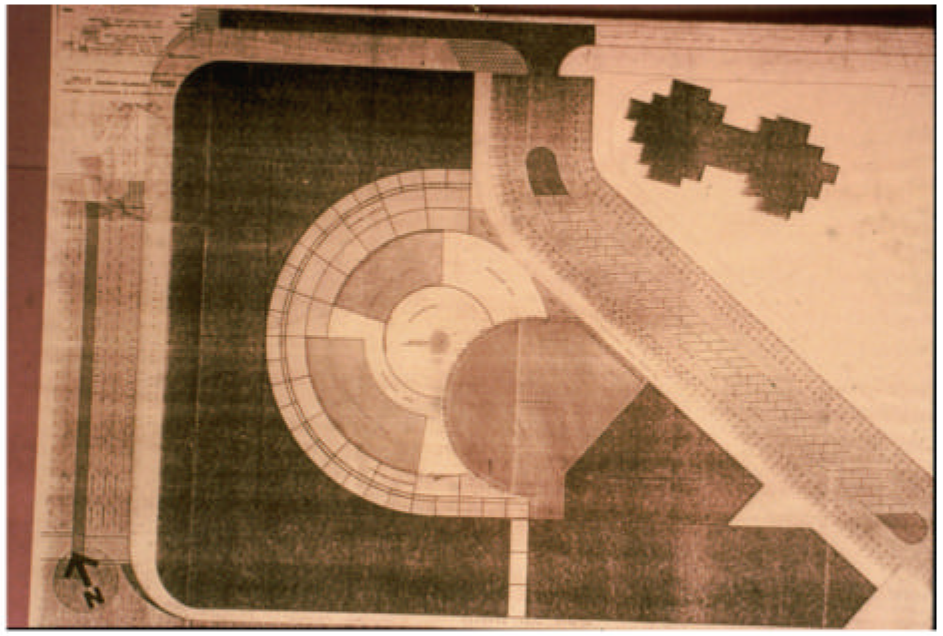

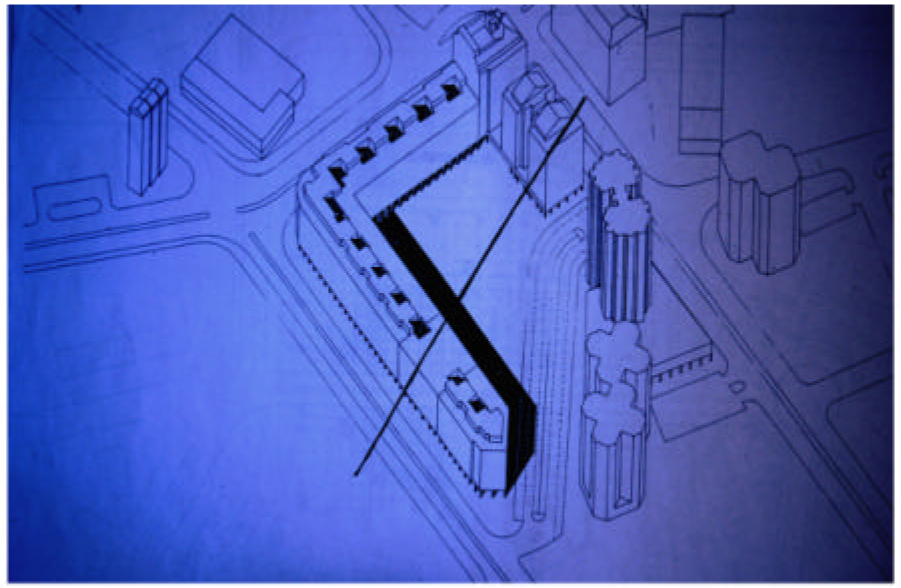

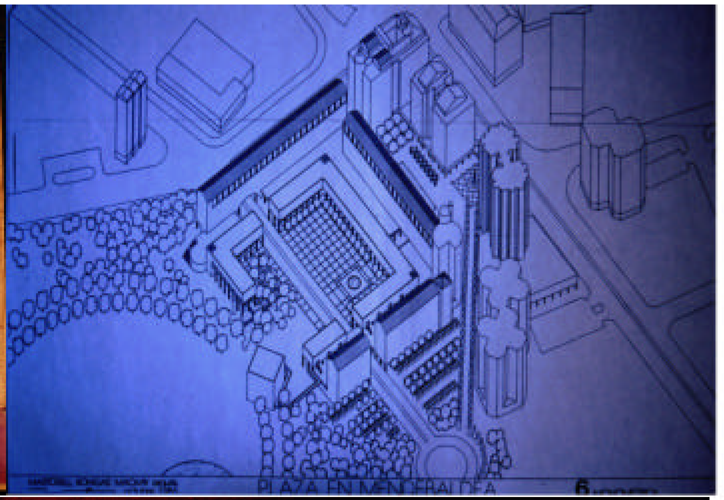

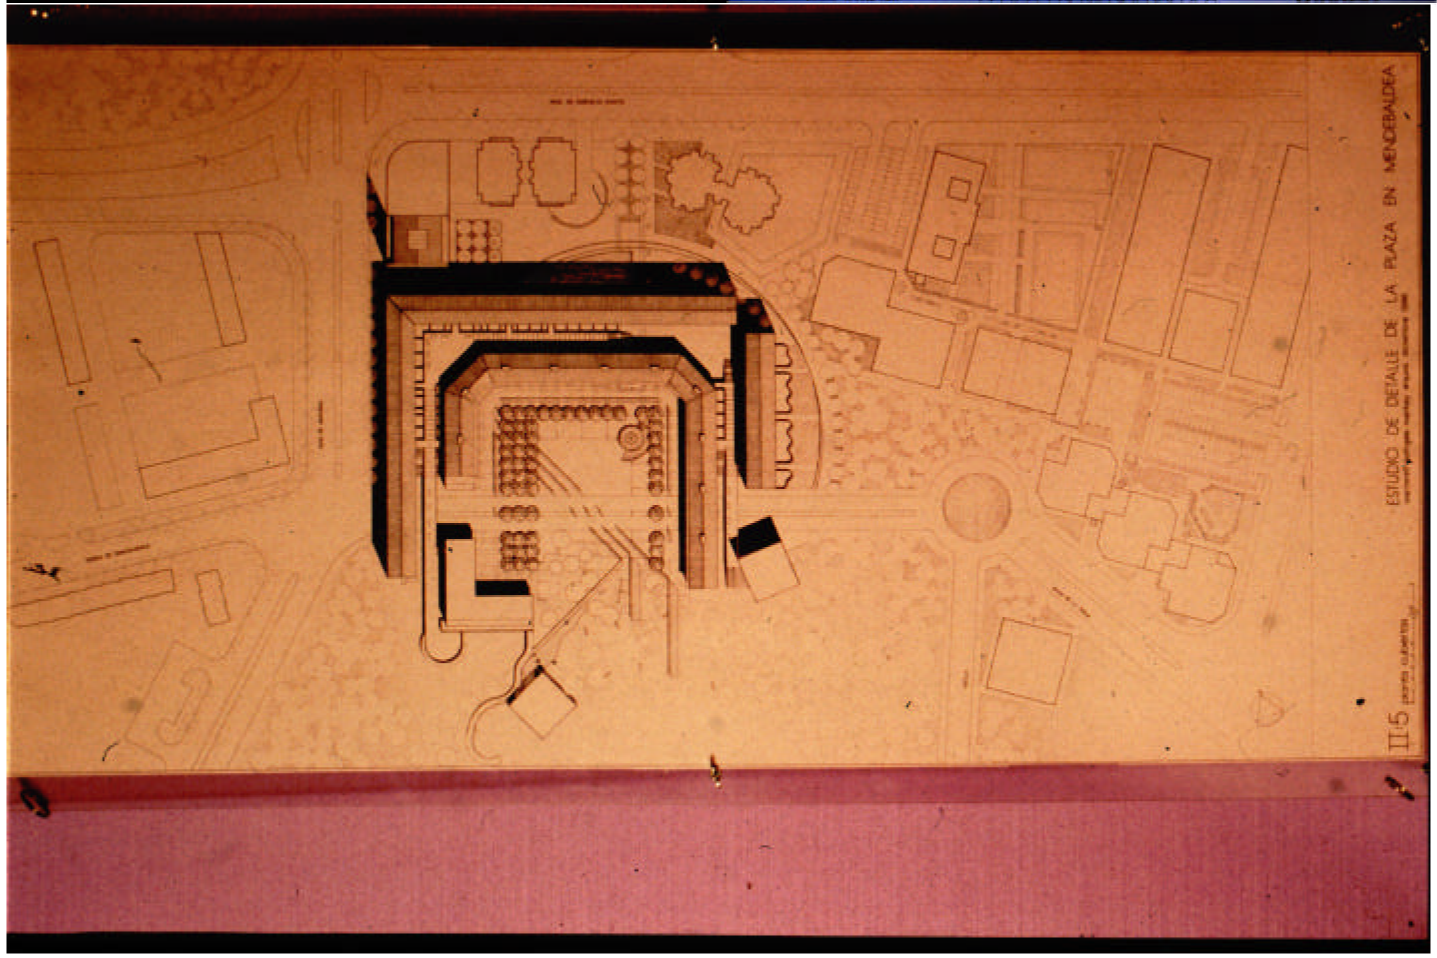
ESTUDIO DE DETALLE DE LA PLAZA EN MENDEBALDEA
II5

Mendillorri

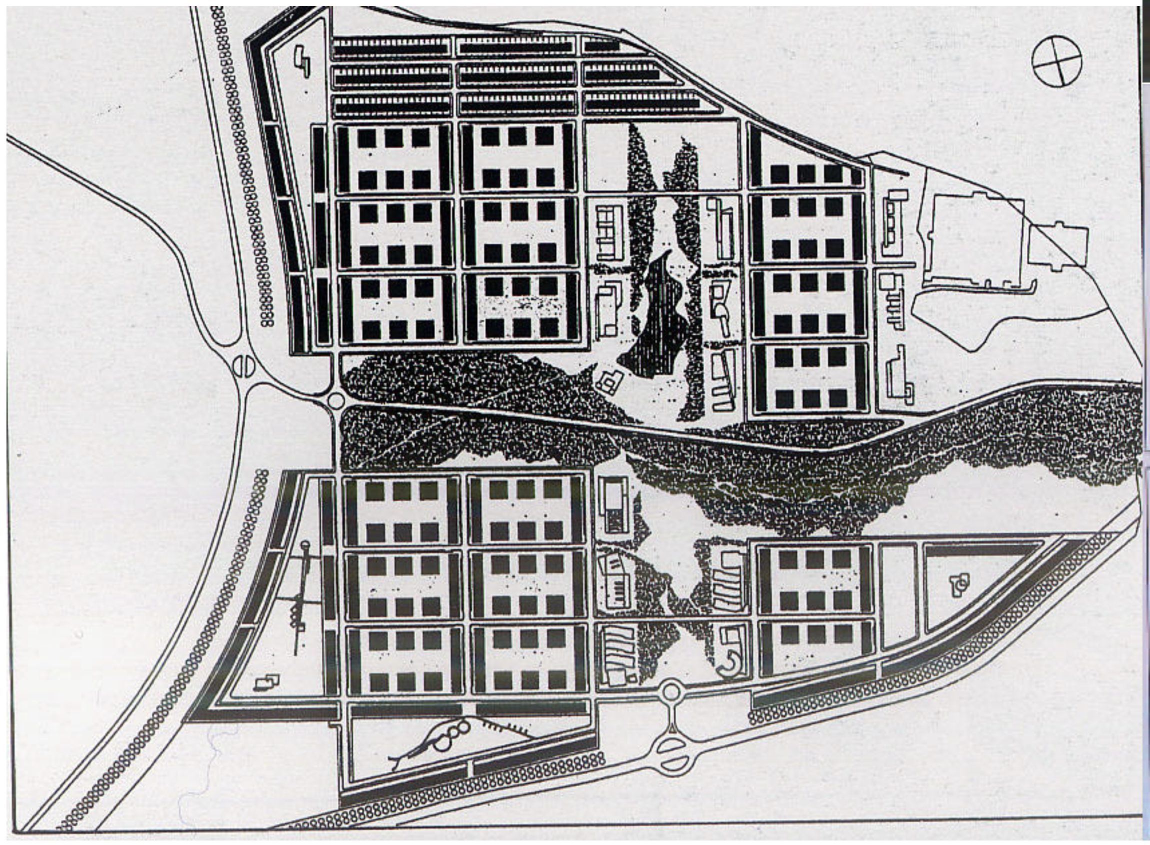

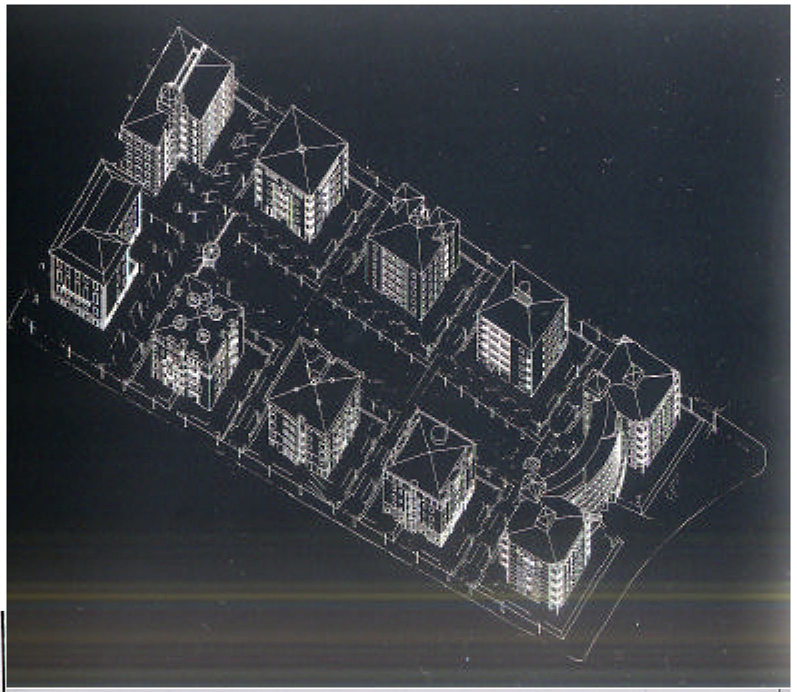

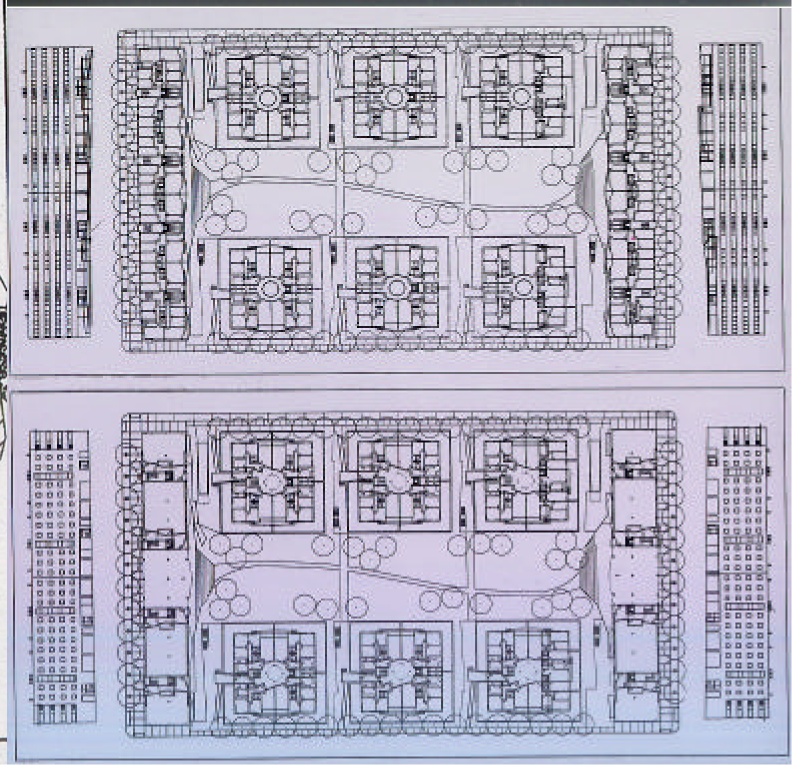

Buztintxuri

I
II
III
VI
VII

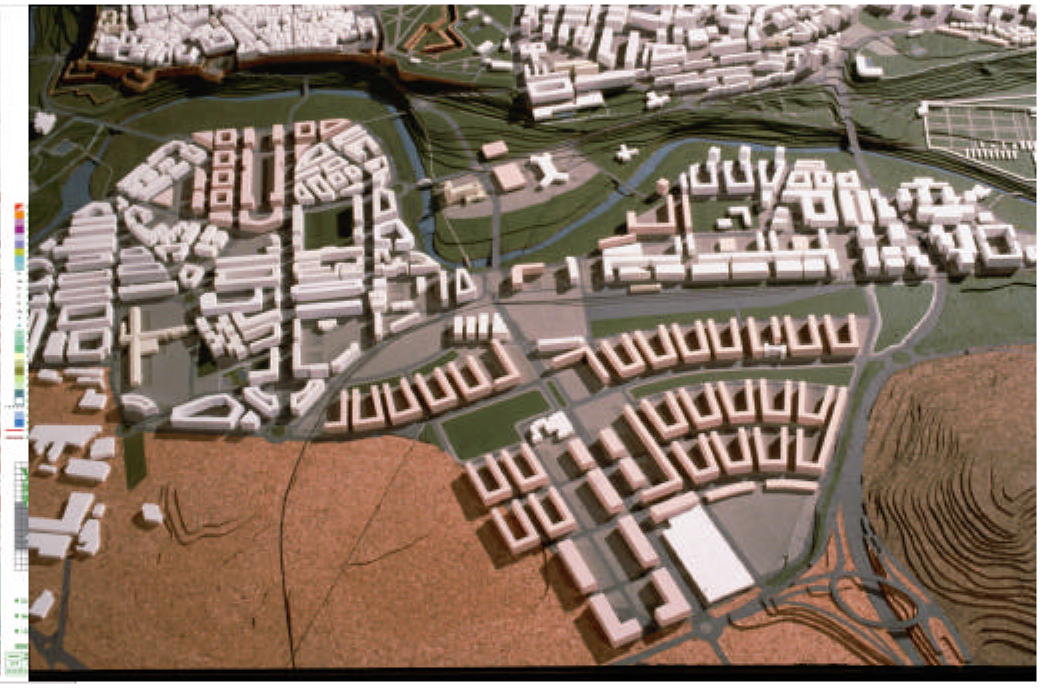

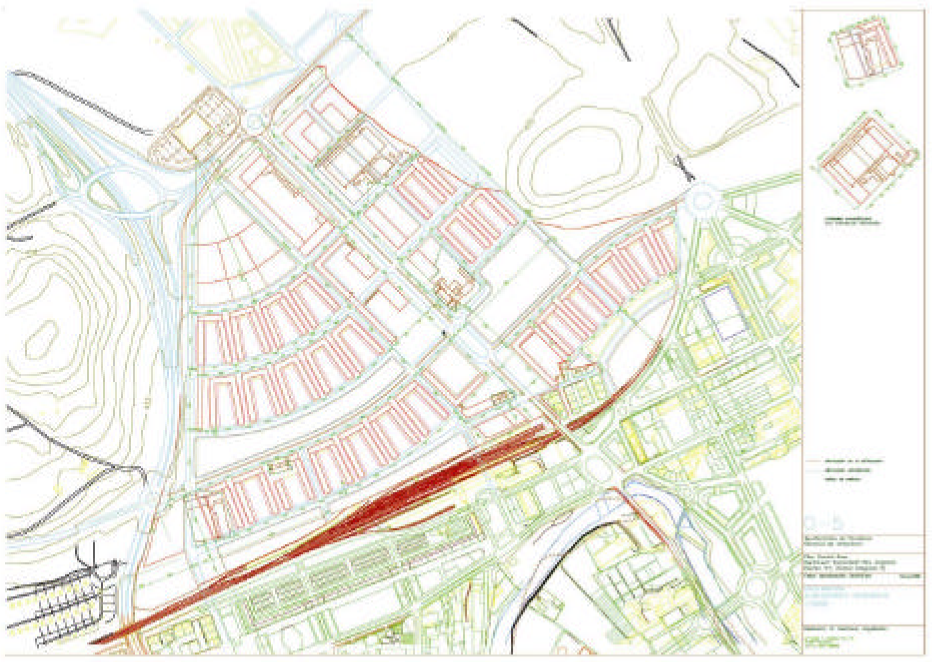

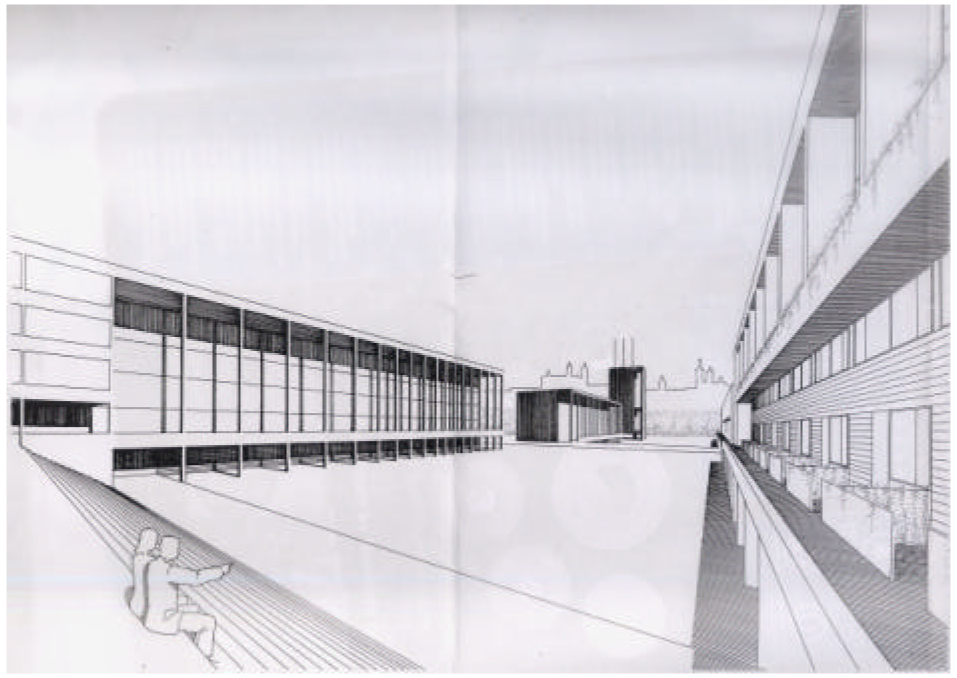
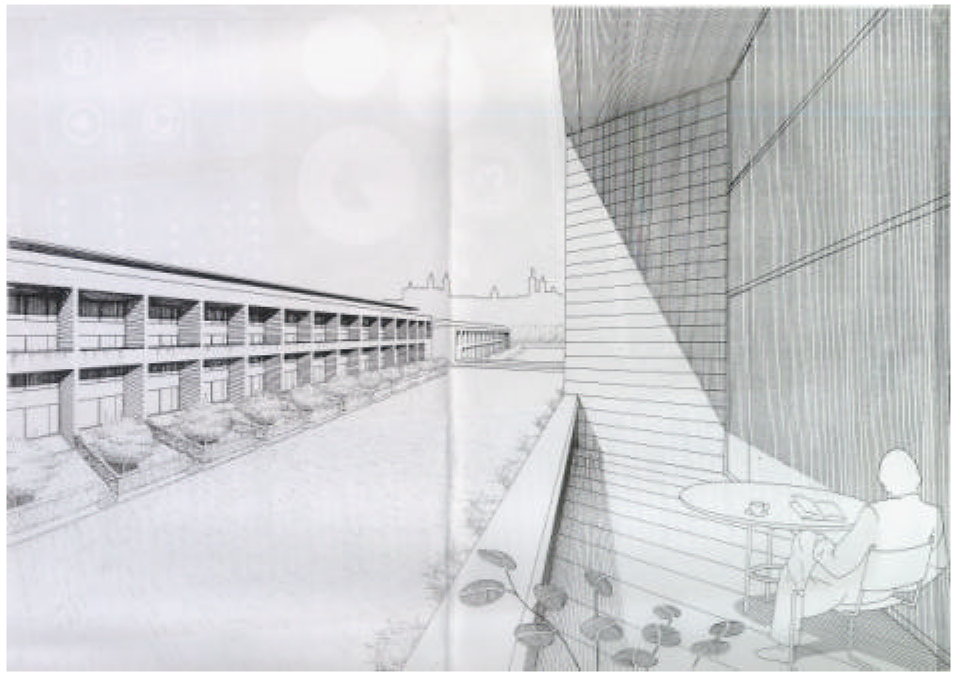

Ezkaba

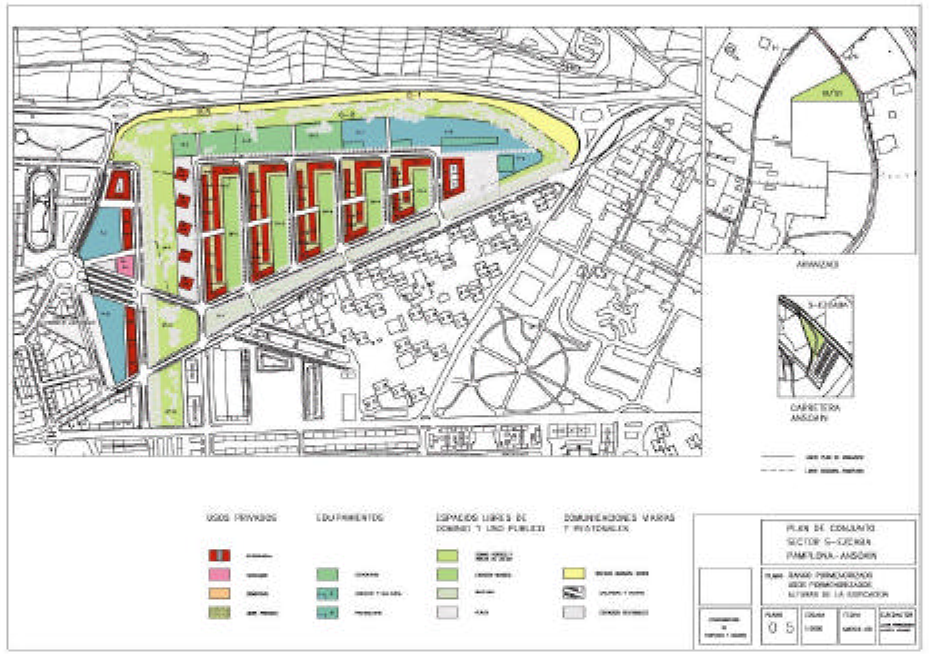
ARMAÑAZAS
CARRETERA
ANSOAIN
USOS PRIVADOS
EQUIPAMIENTOS
ESPACIOS LIBRES DE
DOMINIO Y USO PUBLICO
COMUNICACIONES VIARIAS
Y PEATONALES
PLAN DE CONJUNTO
SECTOR S-EZCABA
PAMPLONA-ANSOAIN
PLANO
0 5

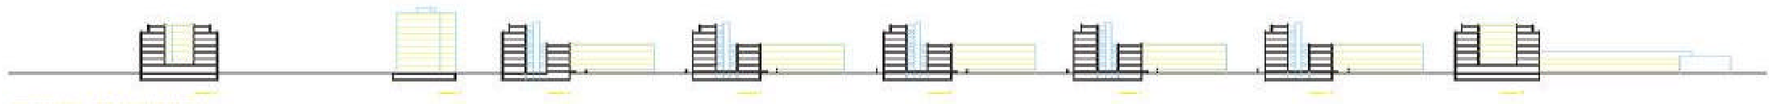

SECCION TRANSVERSAL

ESCALA 1/1000

SECCION LONGITUDINAL

ESCALA 1/1000

DETERMINACIONES DE RANGO PORMENORIZADO

CARACTERISTICAS DE LA SECCION TIPO E: 1/250

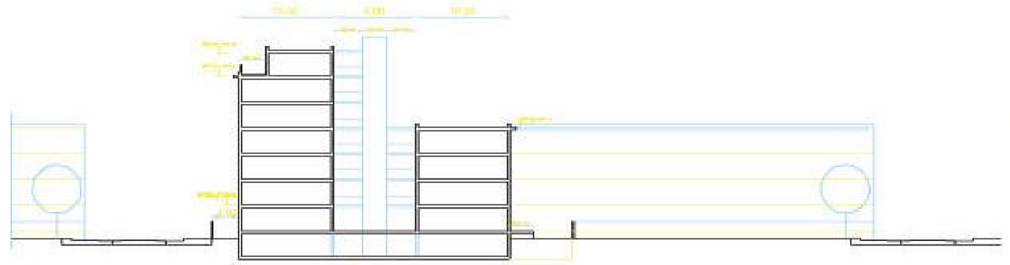

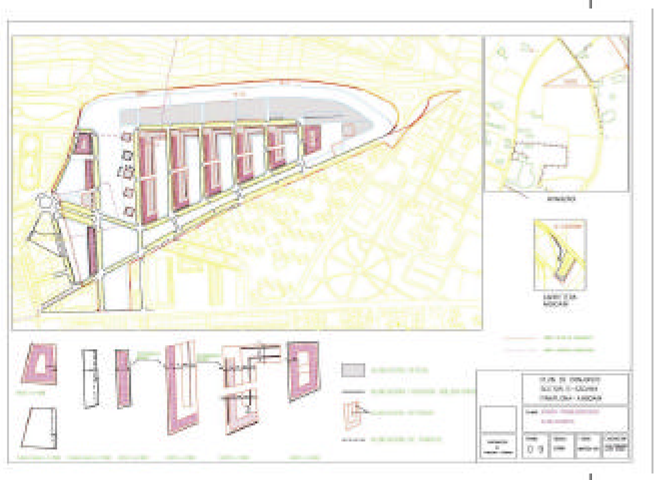

SECCIONES TIPO ALTERNATIVAS:

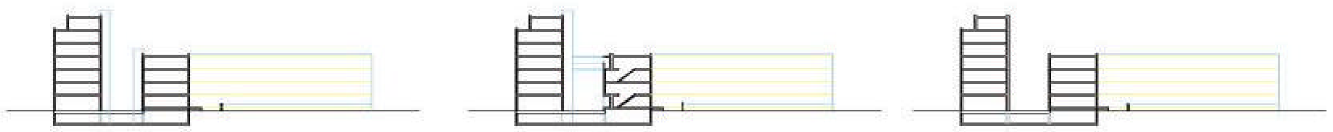

PLAN DE CONJUNTO SECTOR S-EZCABA PAMPLONA-ANSOAIN			
PLANO RANGO PORMENORIZADO SECCIONES			
PLANO 0 14	ESCALA	FECHA marzo-00	E.REDACTOR

AYUNTAMIENTO DE PAMPLONA Y ANSOAIN

Arrotxapea

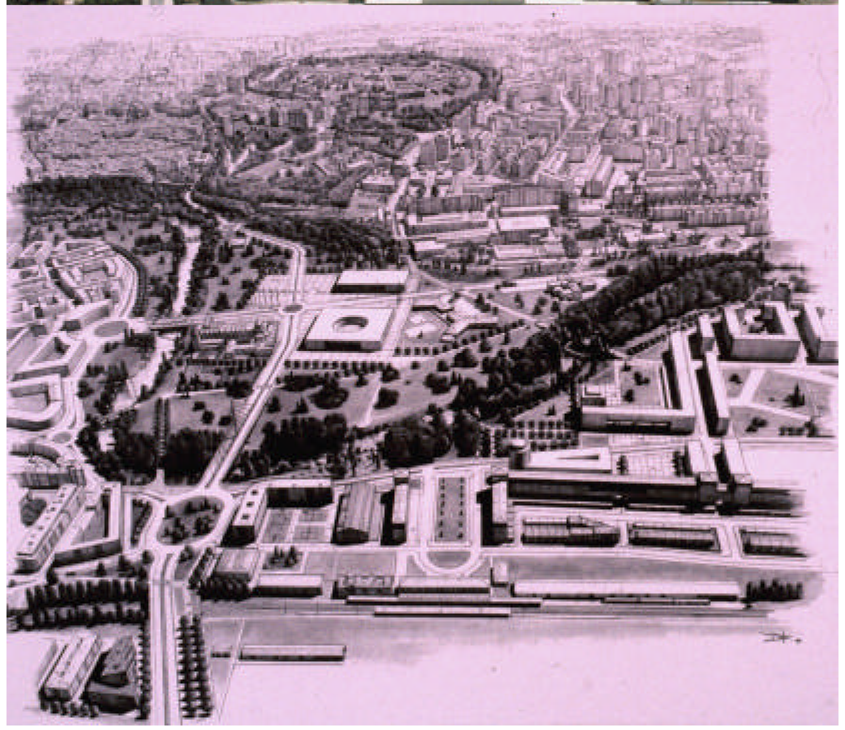

Lezkairu

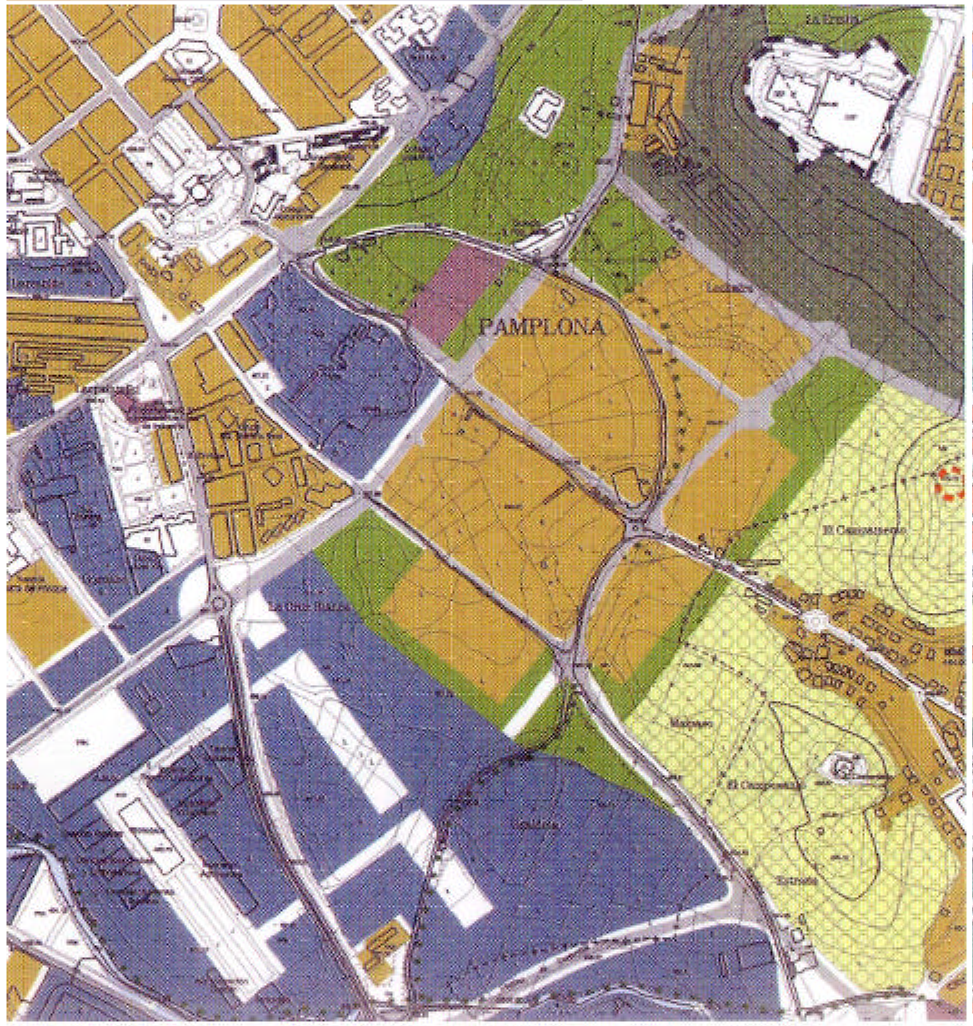

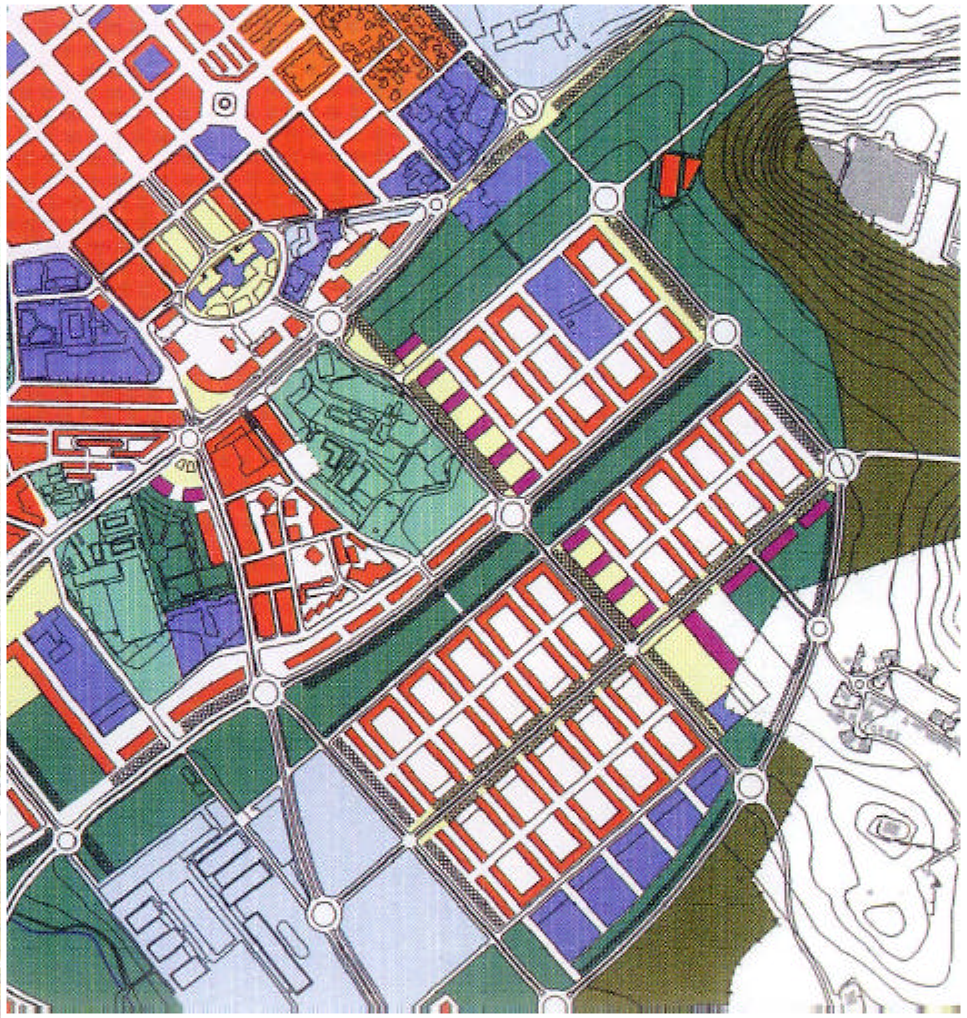

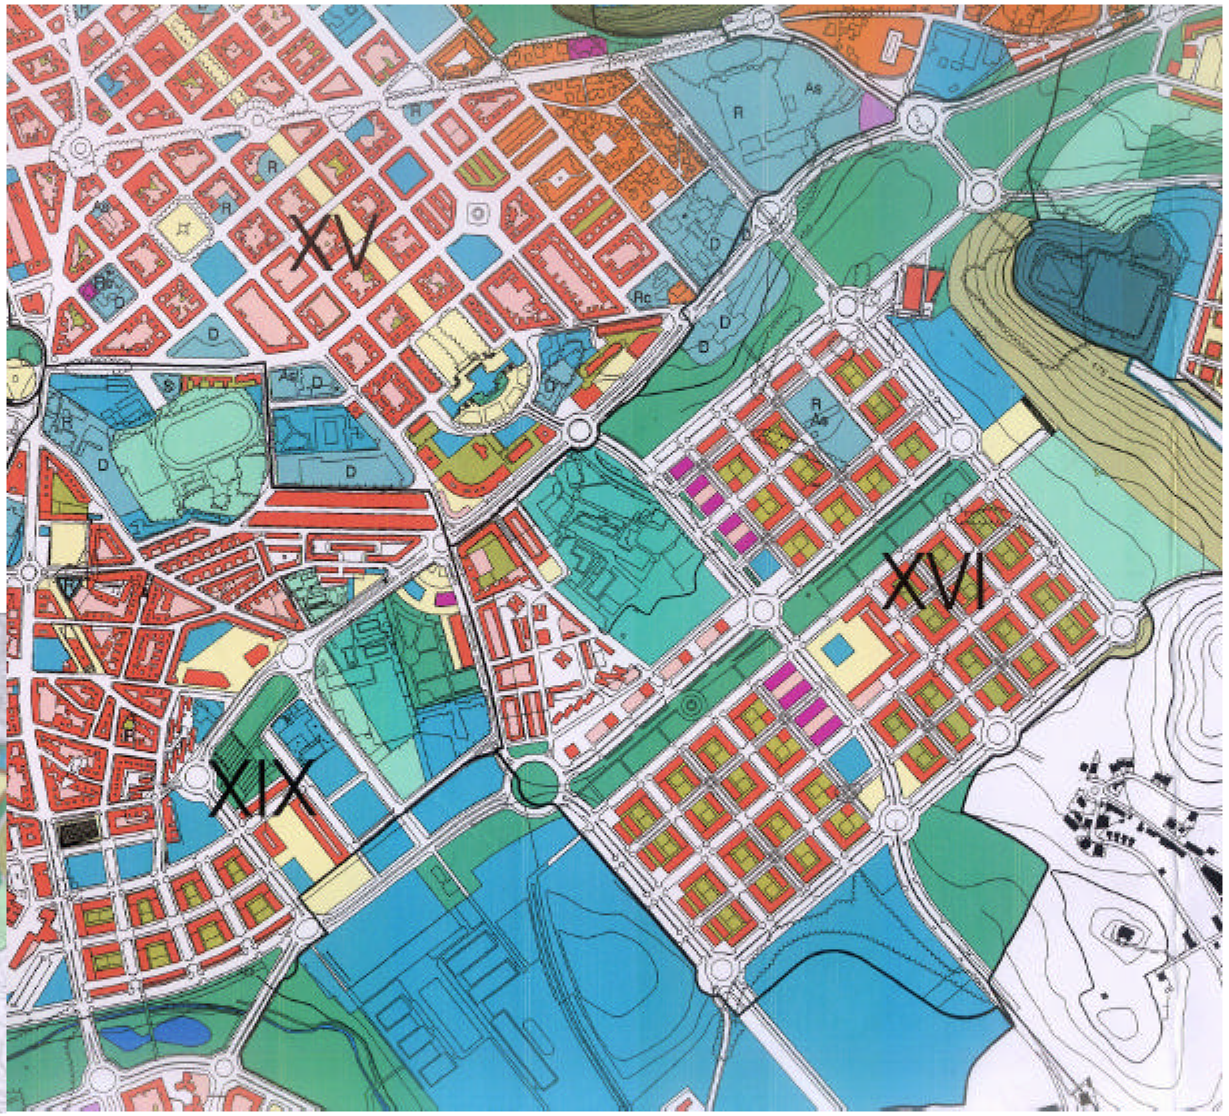
XV
XVI
XIX

X
XII
XIV
XVII
XVIII
XX
XXII
XXI
Etxabakoitz

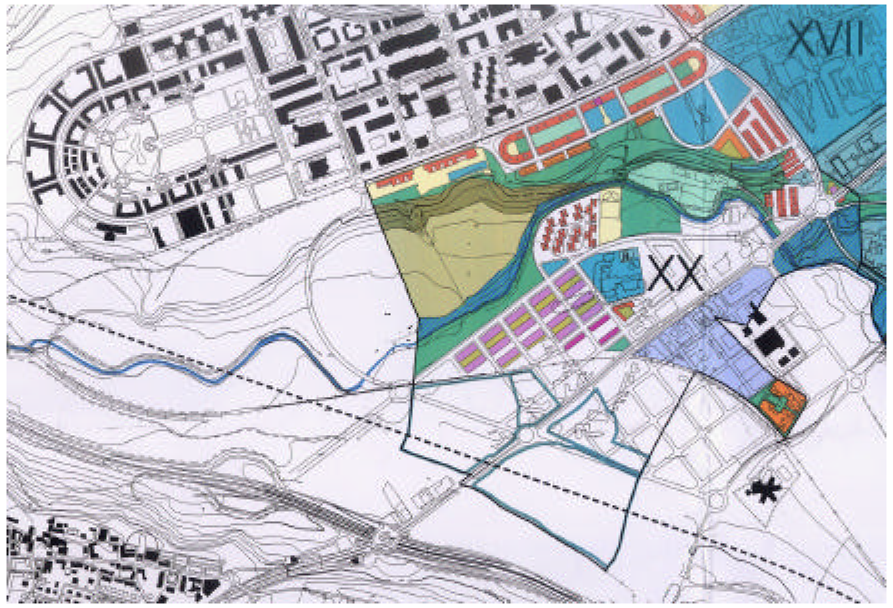
XVII
XX

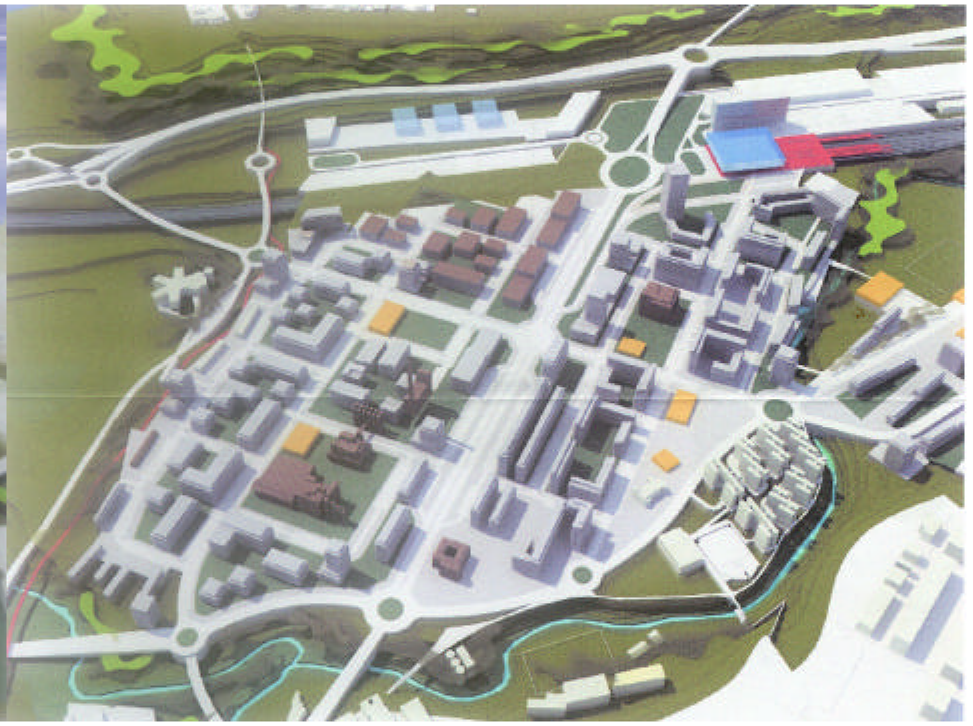

Sanduzelai

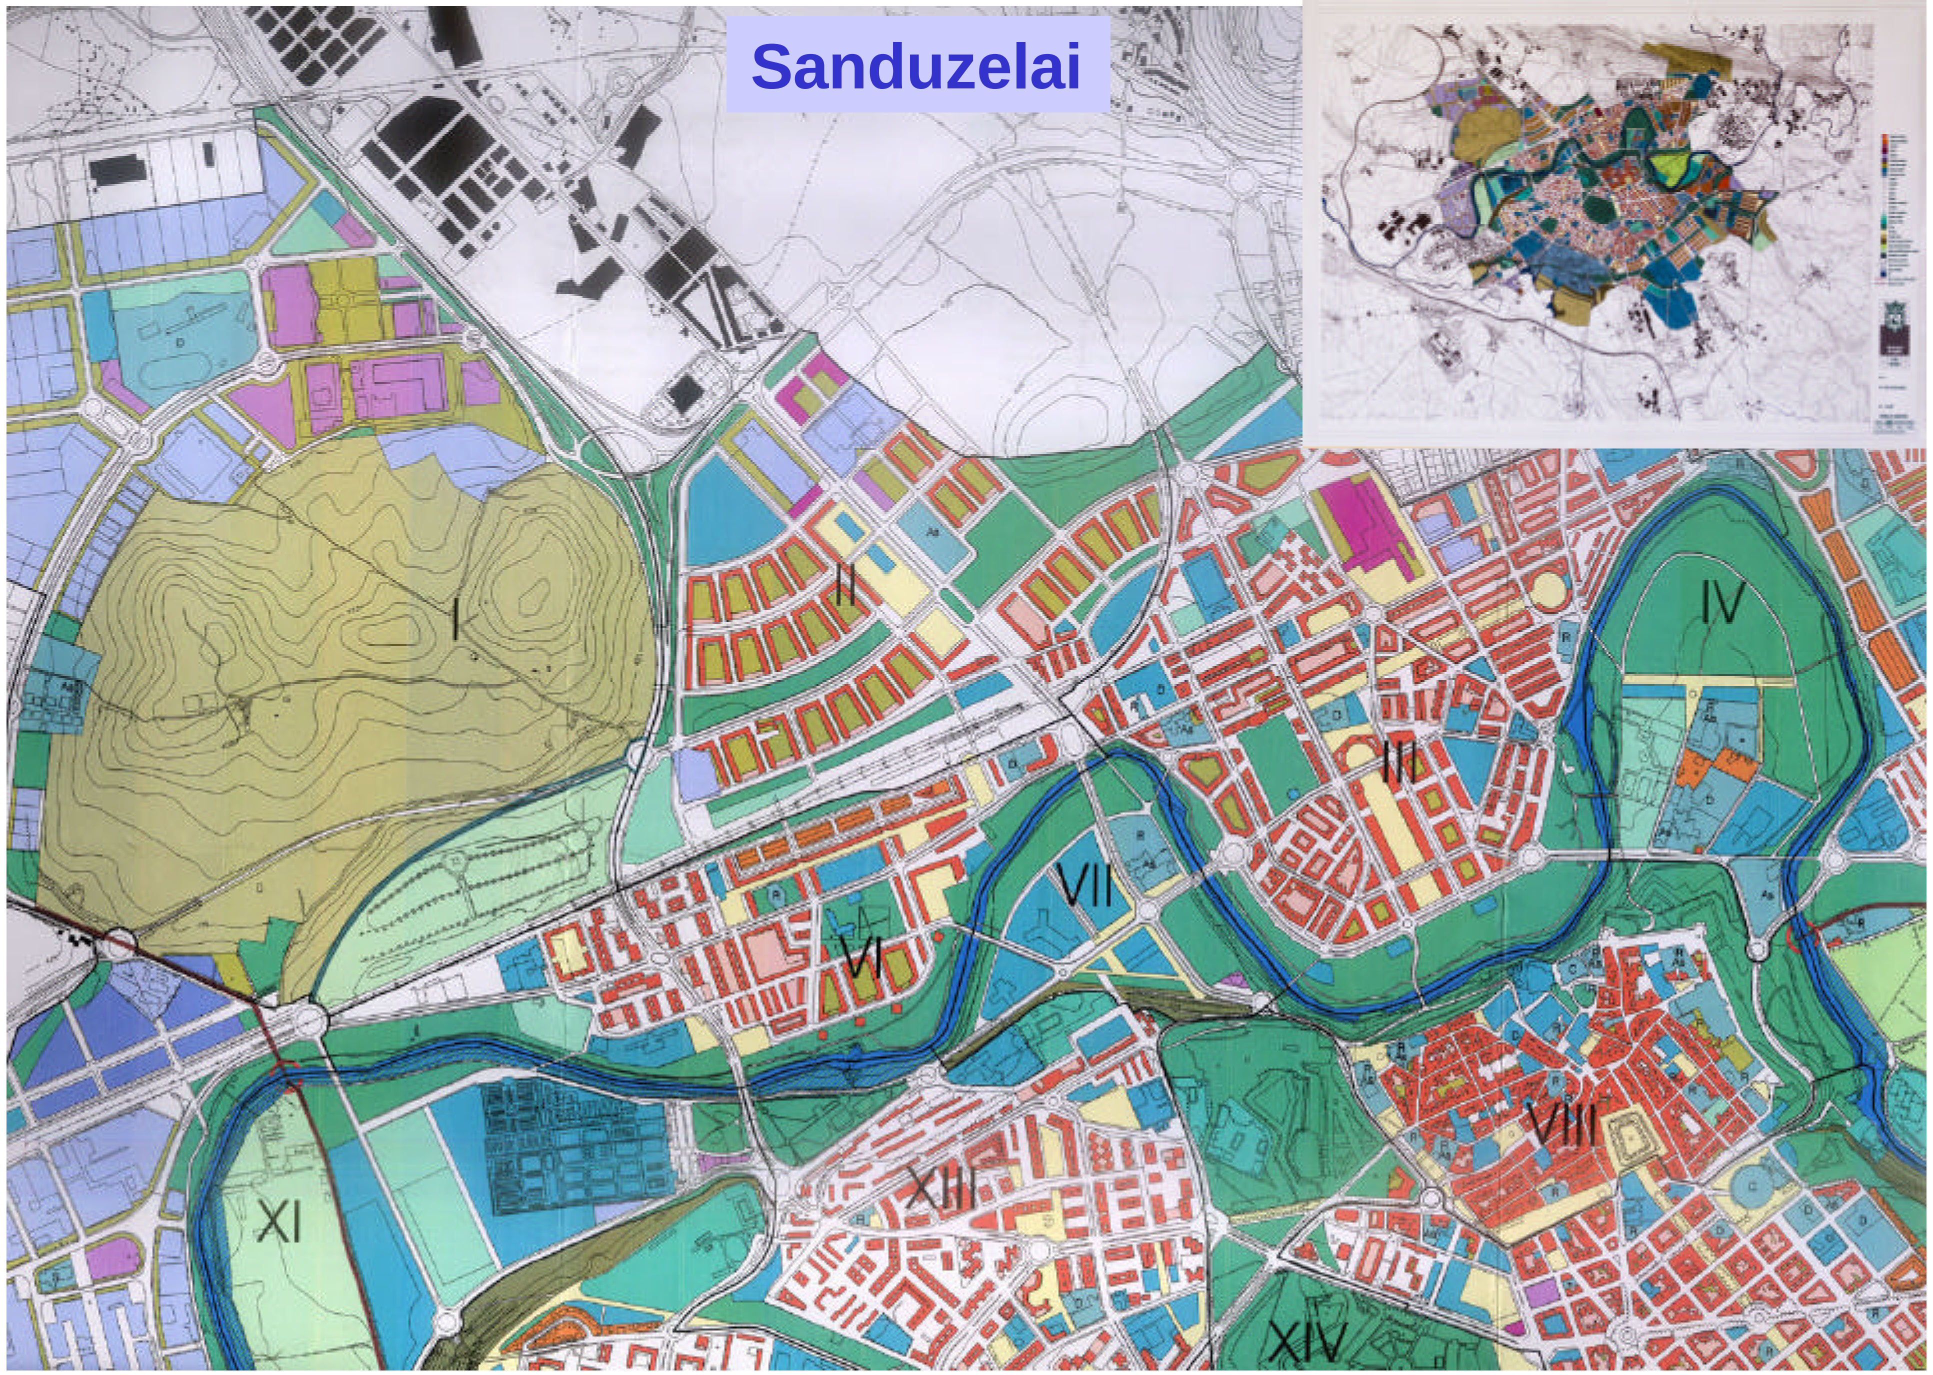

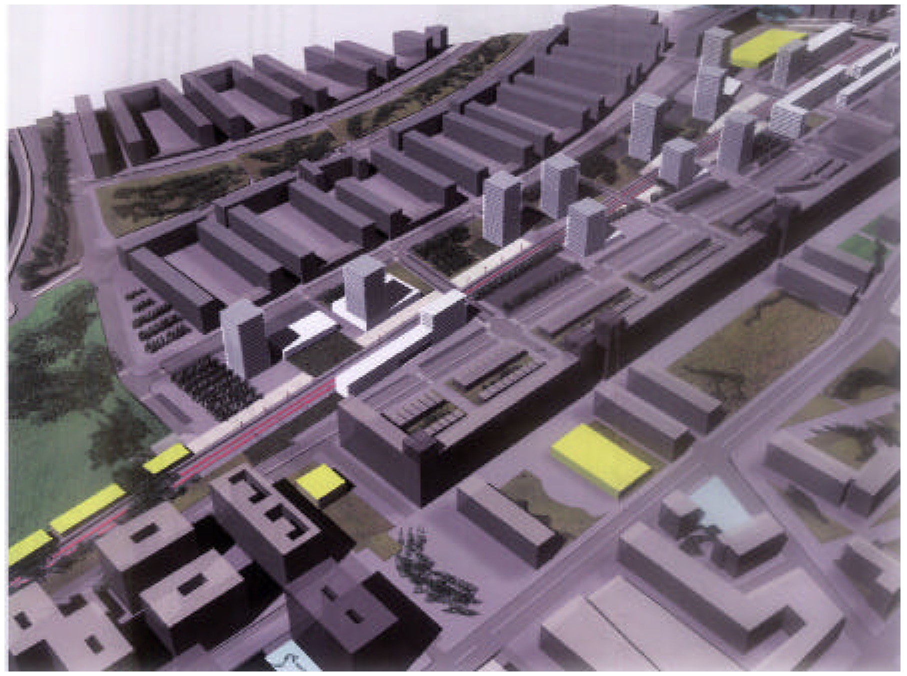

II
VI
VII

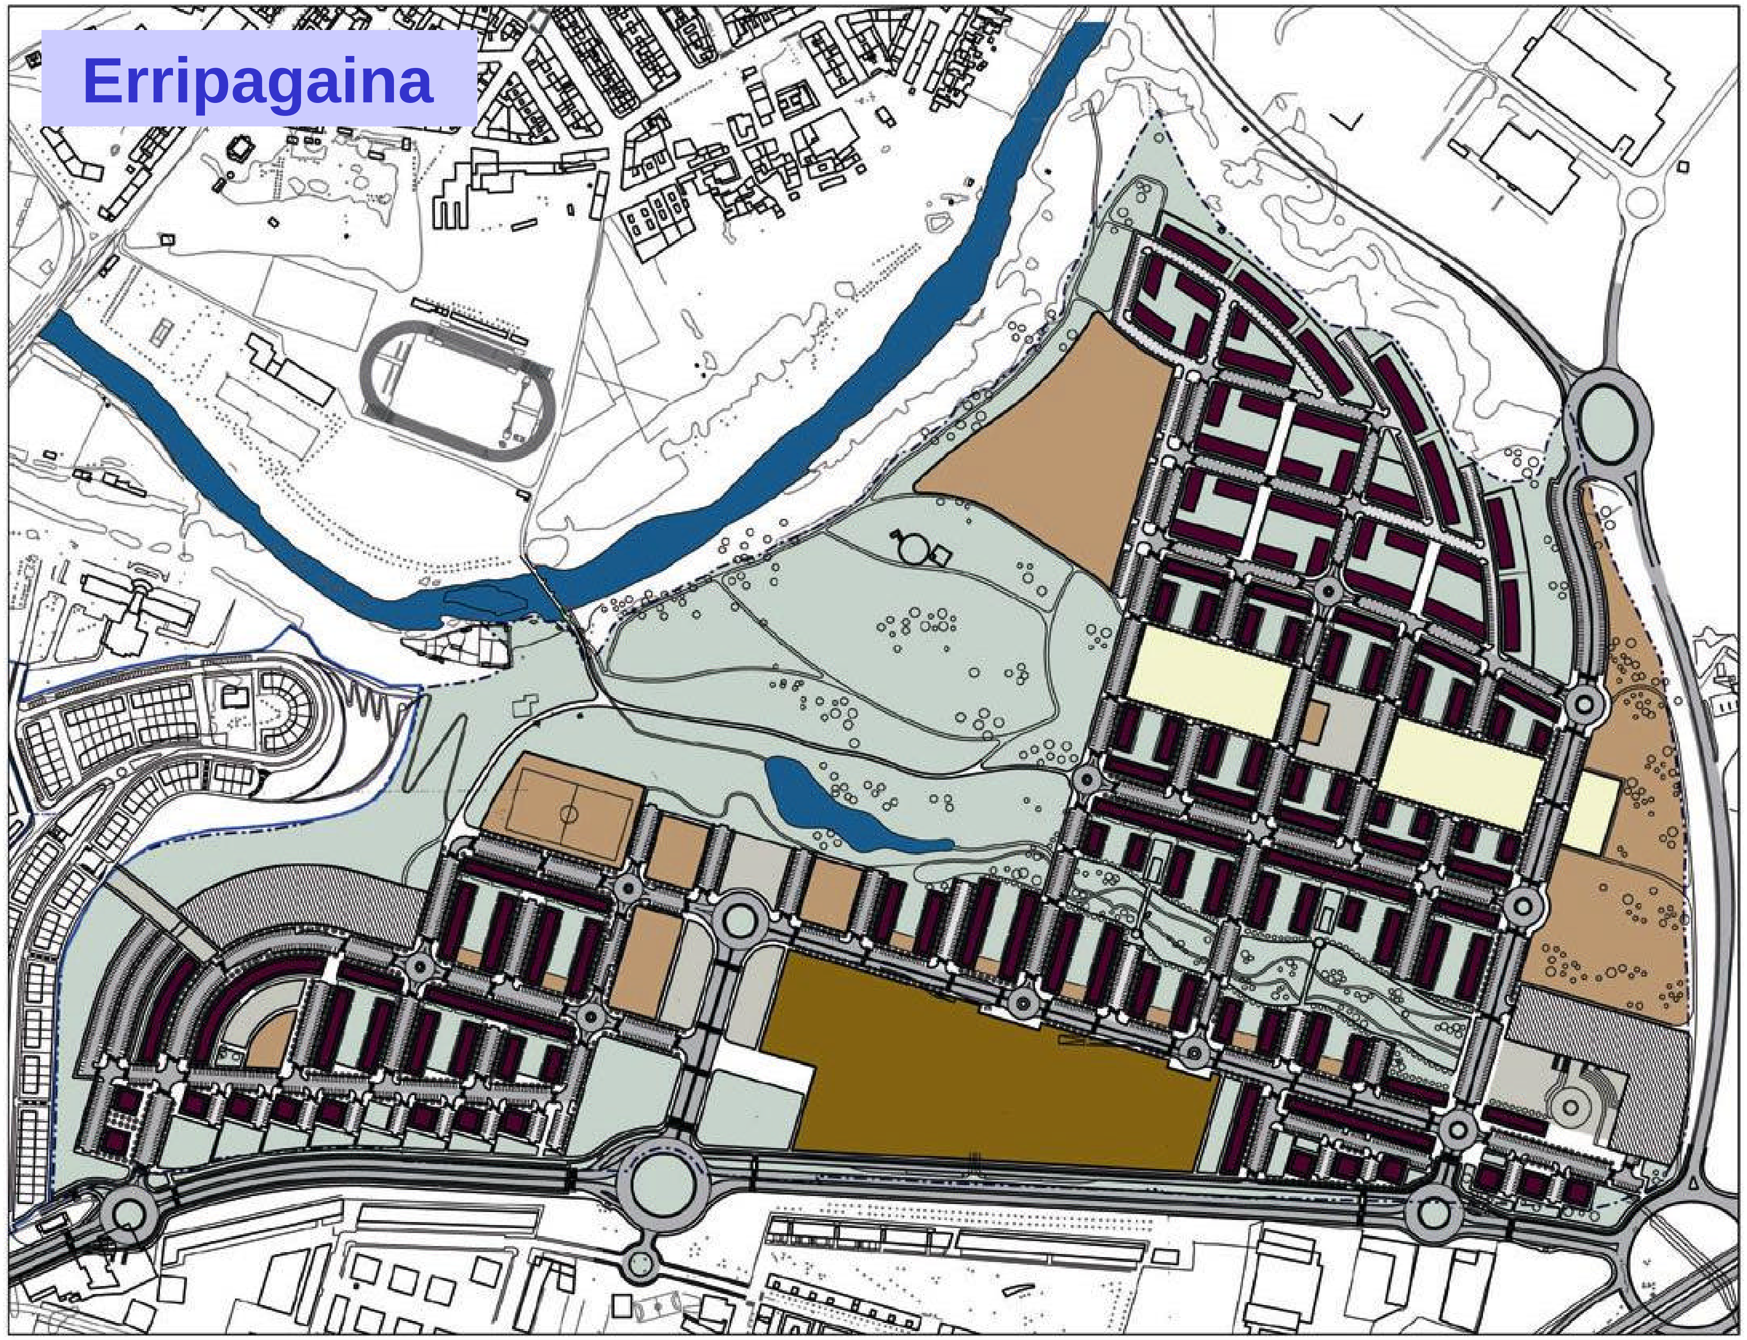
Erripagaina

Donapea

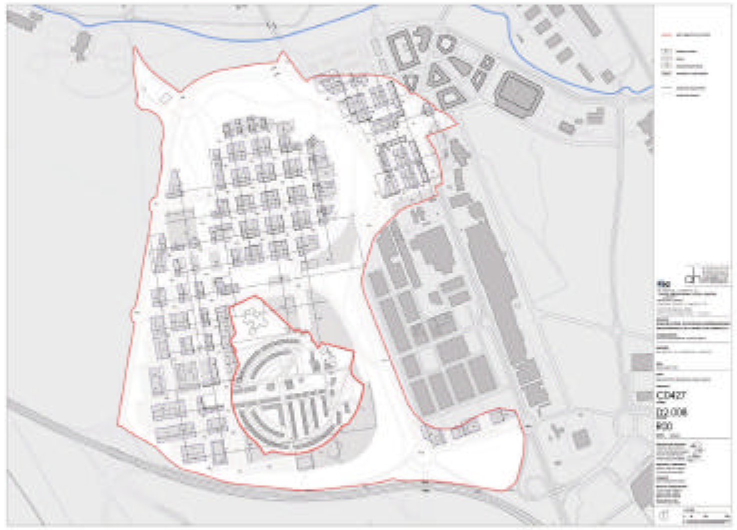

Sarriguren

Comercial
Oficinas
Industrial
Parque
Usos Pormenorizados
1:10.000

GAIAK:

1 – Jarduera eskalaren arabera zehazten ari diren hiru jakintza arloak:

- Herrialde – eskualde mailakoa: **lurralde antolamendua**.
- Udalerri mailakoa (bere azalera osokoa): **hirigintzako plangintza** edo **hiri antolamenduko plan orokorra**.
- Hiri mailakoa (hiri hazkunde mota bakoitzari – hiri zati bati dagokiona): **hiri proiektua** edo **antolamendu xehatuko plangintza**.

✳ **Hiru jakintza arlo desberdin ala bakarra? Hirigintza?**

Sistema de espacios
libres y
equipamientos

La Navarra Atlántica
La Navarra Pirenaica
El Área Urbana Central
Las Cuencas medias
El Valle del Ebro
Zonas pertenecientes a dos subsistemas
Delimitación Valle del Ebro
Delimitación Área Urbana Central

GAIAK:

2 – Hiri antolamenduaren eremua:

- **Iruñea – Iruñerria.**
- **Nork egin?**
- **Zein motatako plana?**
- **Nork gauzatu?**

Pamplona

PAMPLONA

GAIAK:

Hiriaren gaineko burutapena.

- Hiriaren zatiketa eta barreiatzea. Hiriaren eztanda.
- Hiri-erdigune berriak. Polizentrismoa eta jardueren banaketa.
- Mugikortasuna, irisgarritasuna. Automobila eta garraio publikoa. Trena hiri garraioan.
- Lurraldearen okupazioa. Hiri trinkoa eta artxipelagoa.

PROPOSAMENAK XXI MENDEKO PLANEAMENDUARI BEGIRA.

Antonio Font – Urban 5 aldizkarian.

- Lurraldeari buruzko jakintza arlo desberdinen hurbildu beharra bide berriak jorratzeko.
- Ingurumenaren eta paisaiaren eskakizunen integrazioa: hiriak eta lurraldeak sistema bakarra osatzen dute.
- Hiri antolamendu egokiak udalerriaz gaindiko eskalatan lan egitera behartzen du.
- Arinegi onartu izan da hiri hedapena azken urteetan, beharrezko orekak alde batera utziz: kostearen eta dentsitatearen artekoa besteak beste.
- Lurzoruaren kontsumoa mugatu behar da, “zentzuzko trinkotasuna” izanen duen hirian.
- Hiri ehuna berreskuratu behar da, suspertu eta indartu.
- Mugikortasuna eta jardueren kokapena batera pentsatu eta landu behar dira, baita azpiegituren diseinua eta lurralde antolamendua ere.